

| | | | |
|--------------|---------------|-----------------|----------|
| Имя, ИО инж. | Полн. и подп. | Дата, мес. и г. | Стор. №№ |
| | | | |

| | | | | |
|---|--------------|---------------|-----------------|----------|
| № | Имя, ИО инж. | Полн. и подп. | Дата, мес. и г. | Стор. №№ |
| | | | | |

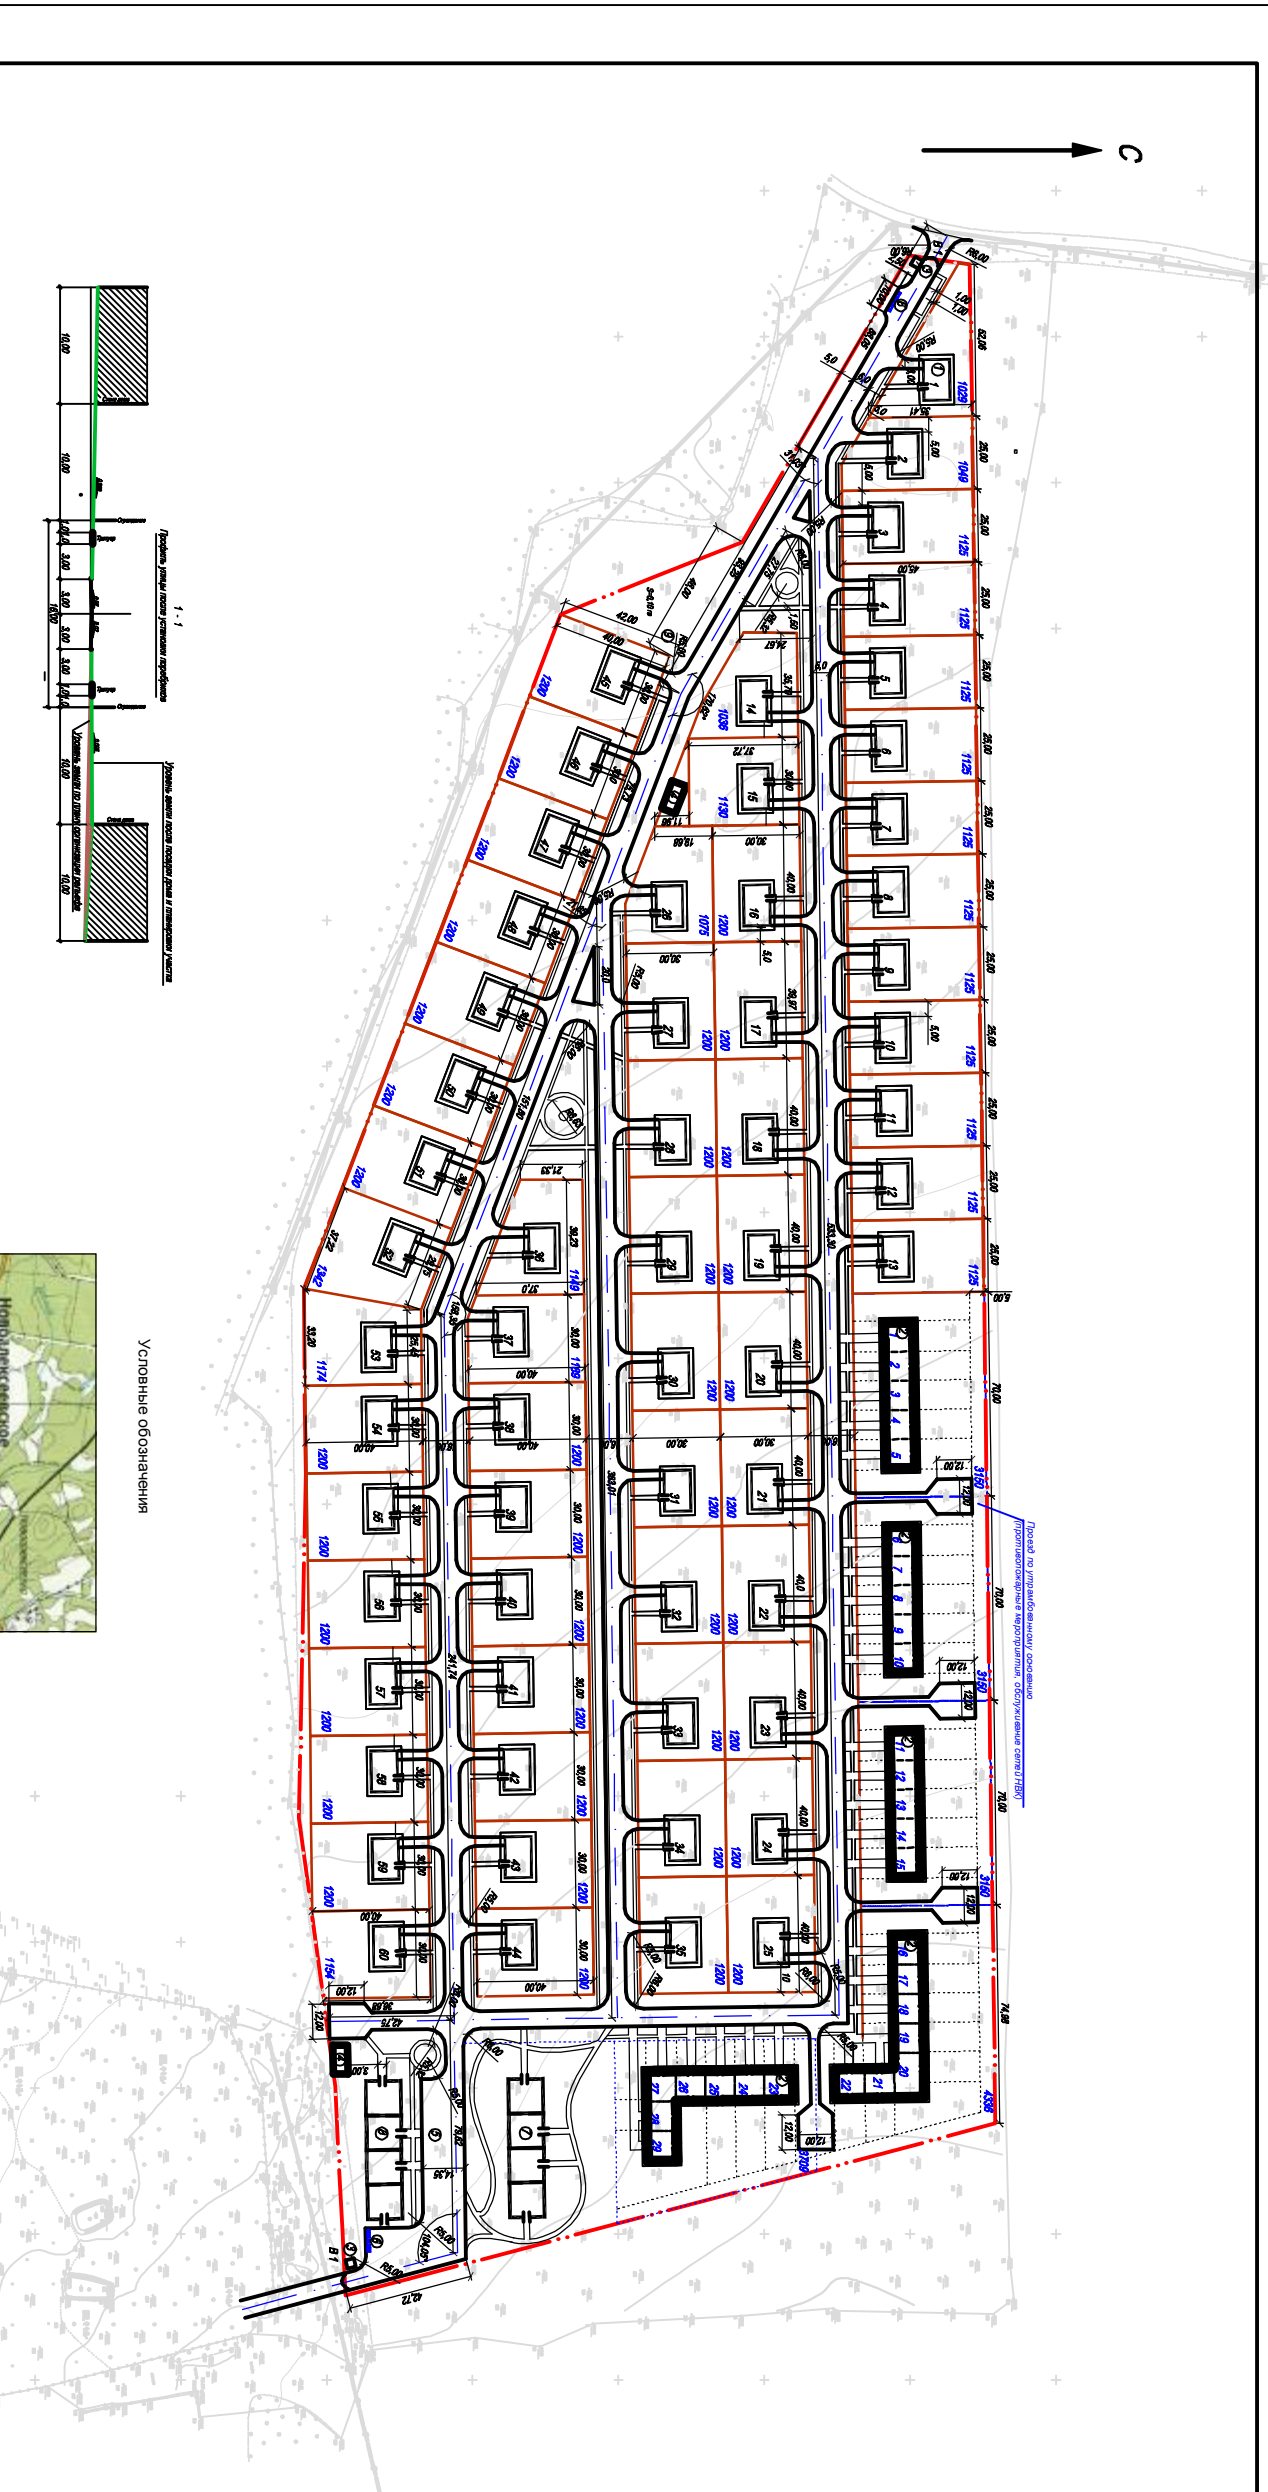

Условные обозначения

— граница застройки
— граница участка

Применение:

1. Размеры жилых домов и расположение на участке показаны условно. Проекты домов и проекты коммуникаций будут разработаны для каждого участка индивидуально.
2. Отказанные площади совпадают с границей территории.
3. Размеры участка 11,25 * 12,00 м.

Ведомость жилых и общественных зданий и сооружений

| № | Наименование и обозначение | Этажность | Количество | | Площадь, м² | | Стоимость, руб. | |
|---|----------------------------|-----------|------------|--------|-------------|--------------|-----------------|--------------|
| | | | зданий | зданий | жилая | общественная | жилая | общественная |
| 1 | Индивидуальный жилой дом | 1 | 60 | | | | | |
| 2 | Гаражи | 2 | 20 | | | | | |
| 9 | Спортивная | 1 | 1 | | | | | |







